


Инв. N подл.	
Подл. и дата	
Взам. инв. N	

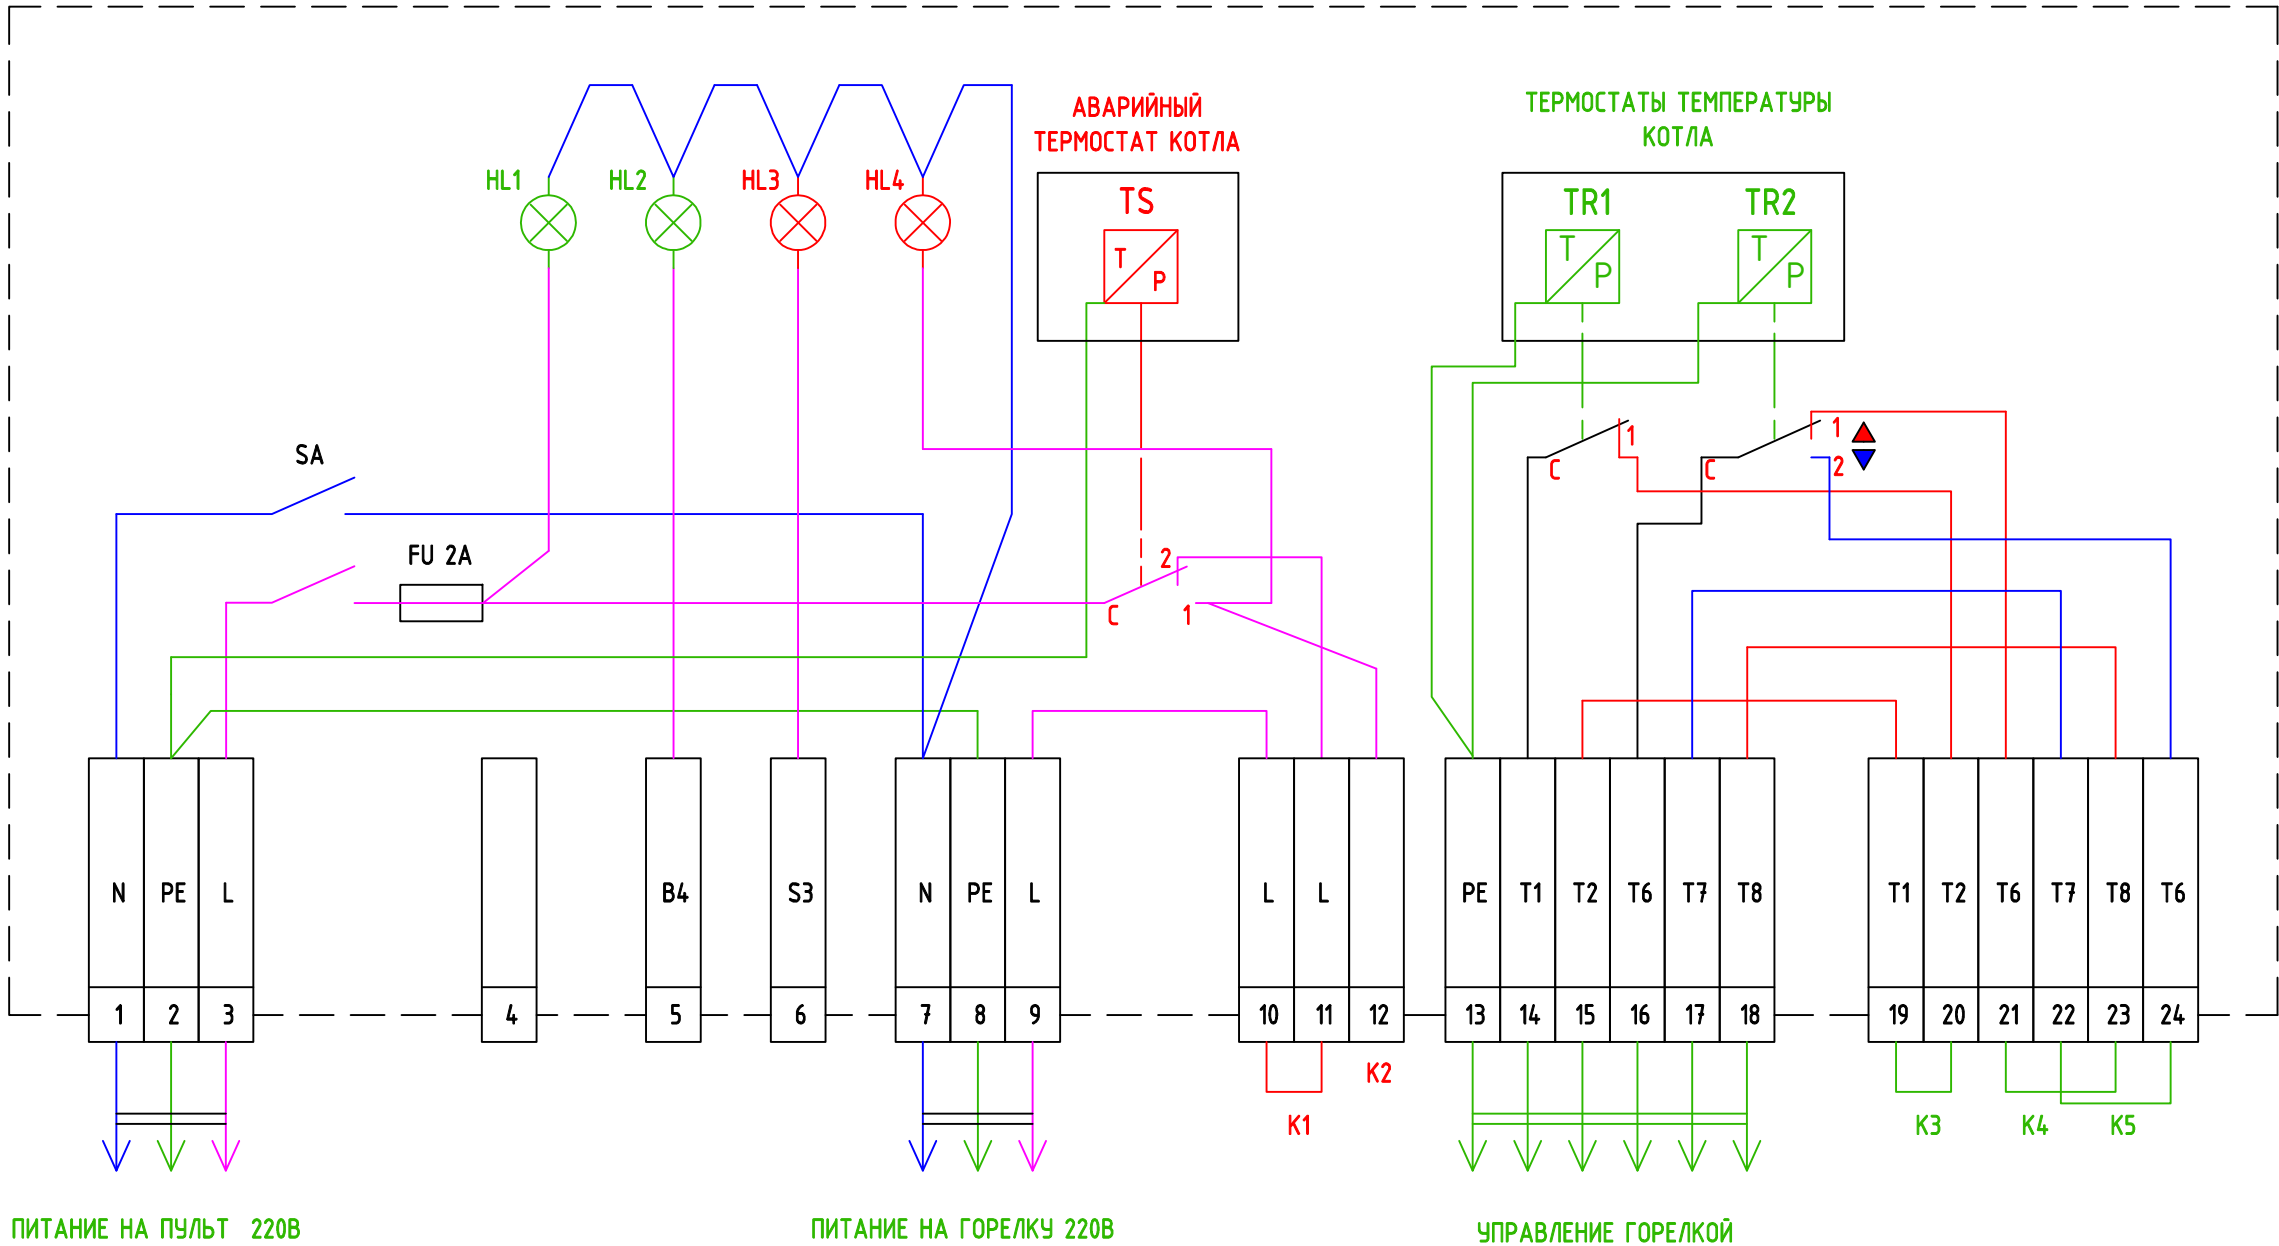

SA-ГЛАВНЫЙ ВЫКЛЮЧАТЕЛЬ  
FU-ПЛАВКИЙ ПРЕДОХРАНИТЕЛЬ 2А  
HL1-НАПРЯЖЕНИЕ 220В  
HL2-РАБОТА ГОРЕЛКИ  
HL3-АВАРИЯ ГОРЕЛКИ  
HL4-ПЕРЕГРЕВ КОТЛА

TS-ПРЕДОХРАНИТЕЛЬНЫЙ ТЕРМОСТАТ КОТЛА  
TR1-ТЕРМОСТАТ 1 СТУПЕНИ  
TR2-ТЕРМОСТАТ 2 СТУПЕНИ  
B4 СИГНАЛ РАБОТЫ ГОРЕЛКИ КОТЛА, 220В  
S3 СИГНАЛ АВАРИИ ГОРЕЛКИ, 220В

K1 ВНЕШНЕЕ БЛОКИРУЮЩЕЕ УСТРОЙСТВО (АВАРИЙНЫЙ ТЕРМОСТАТ И ПР.)  
K2 ВЫХОД АВАРИИ "ПЕРЕГРЕВ КОТЛА", 220В  
K3 ВНЕШНЕЕ УПРАВЛЕНИЕ КОНТАКТАМИ ГОРЕЛКИ Т1-Т2  
K4 ВНЕШНЕЕ УПРАВЛЕНИЕ КОНТАКТАМИ ГОРЕЛКИ Т6-Т8  
K5 ВНЕШНЕЕ УПРАВЛЕНИЕ КОНТАКТАМИ ГОРЕЛКИ Т6-Т7

						Термостатический пульт УКНОТ-ТЕРМО	Лист
							1
Изм.	Кол.уч.	Лист	N док.	Подп.	Дата		