


Инв. N подл.	Подл. и дата	Взам. инв. N

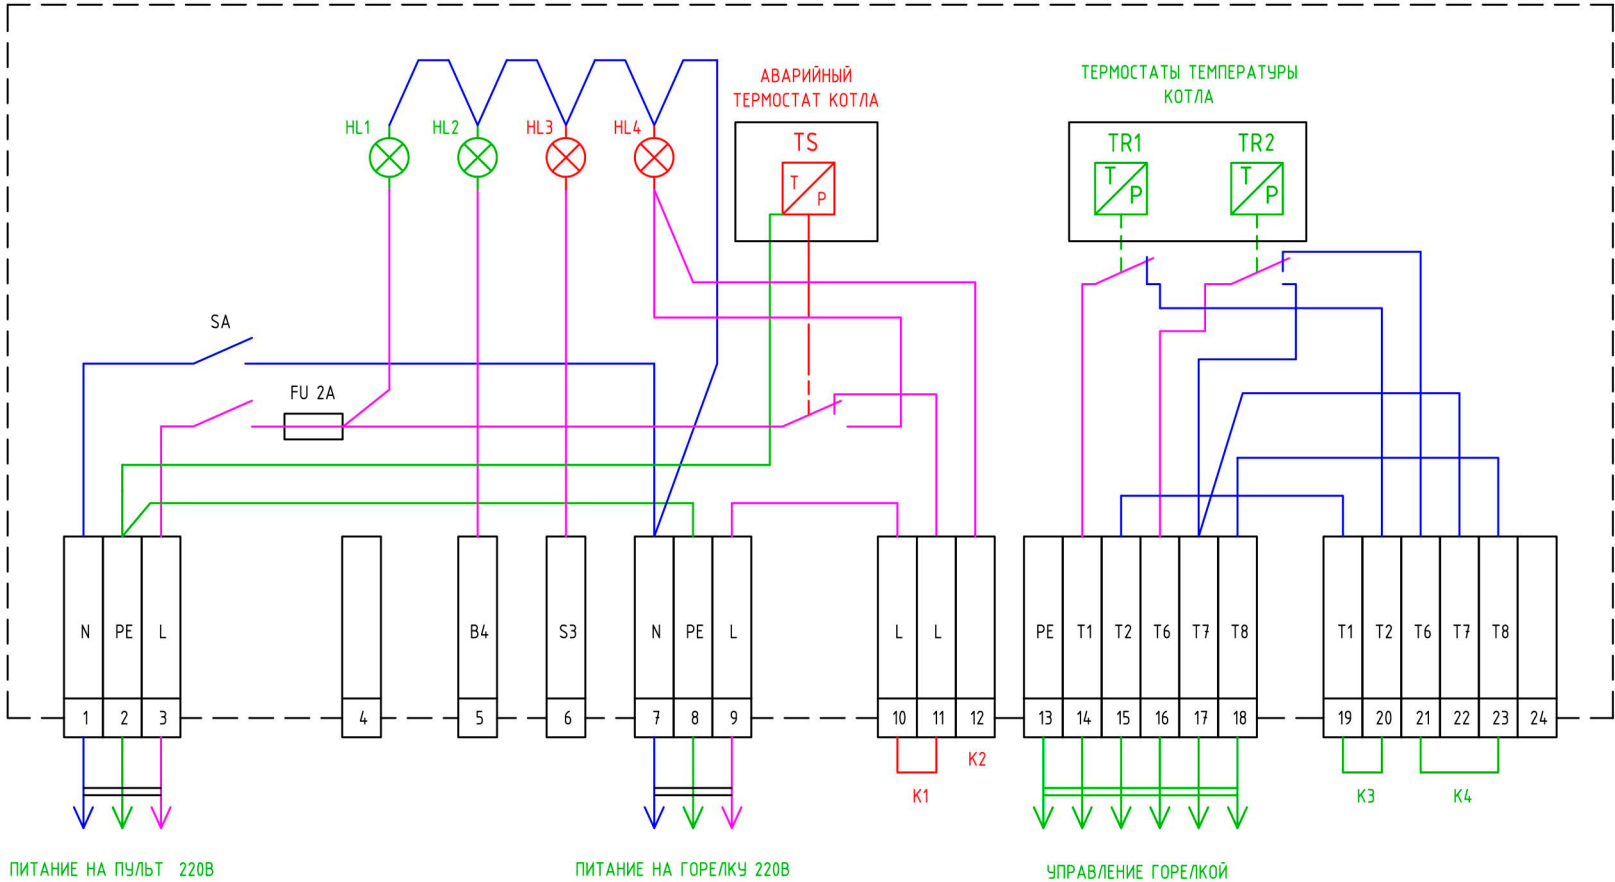

SA-ГЛАВНЫЙ ВЫКЛЮЧАТЕЛЬ
FU-ПЛАВКИЙ ПРЕДОХРАНИТЕЛЬ 2А
HL1-НАПРЯЖЕНИЕ 220В
HL2-РАБОТА ГОРЕЛКИ
HL3-АВАРИЯ ГОРЕЛКИ
HL4-ПЕРЕГРЕВ КОТЛА

TS-ПРЕДОХРАНИТЕЛЬНЫЙ ТЕРМОСТАТ КОТЛА
TR1-ТЕРМОСТАТ 1 СТУПЕНИ
TR2-ТЕРМОСТАТ 2 СТУПЕНИ

K1 ВНЕШНЕЕ БЛОКИРУЮЩЕЕ УСТРОЙСТВО (АВАРИЙНЫЙ ТЕРМОСТАТ И ПР.)
K2 ВЫХОД АВАРИИ "ПЕРЕГРЕВ КОТЛА", 220В
K3 ВНЕШНЕЕ УПРАВЛЕНИЕ КОНТАКТАМИ ГОРЕЛКИ Т1-Т2
K4 ВНЕШНЕЕ УПРАВЛЕНИЕ КОНТАКТАМИ ГОРЕЛКИ Т6-Т8
В4 СИГНАЛ РАБОТЫ ГОРЕЛКИ КОТЛА, 220В
S3 СИГНАЛ АВАРИИ ГОРЕЛКИ, 220В

Изм.	Кол.уч.	Лист	N док.	Подп.	Дата