


Принципиальная схема
промышленной газовой котельной (3 контура ОТОПЛЕНИЕ) на базе контроллера УКонт-23
в рамках концепции «УКонт модуль»

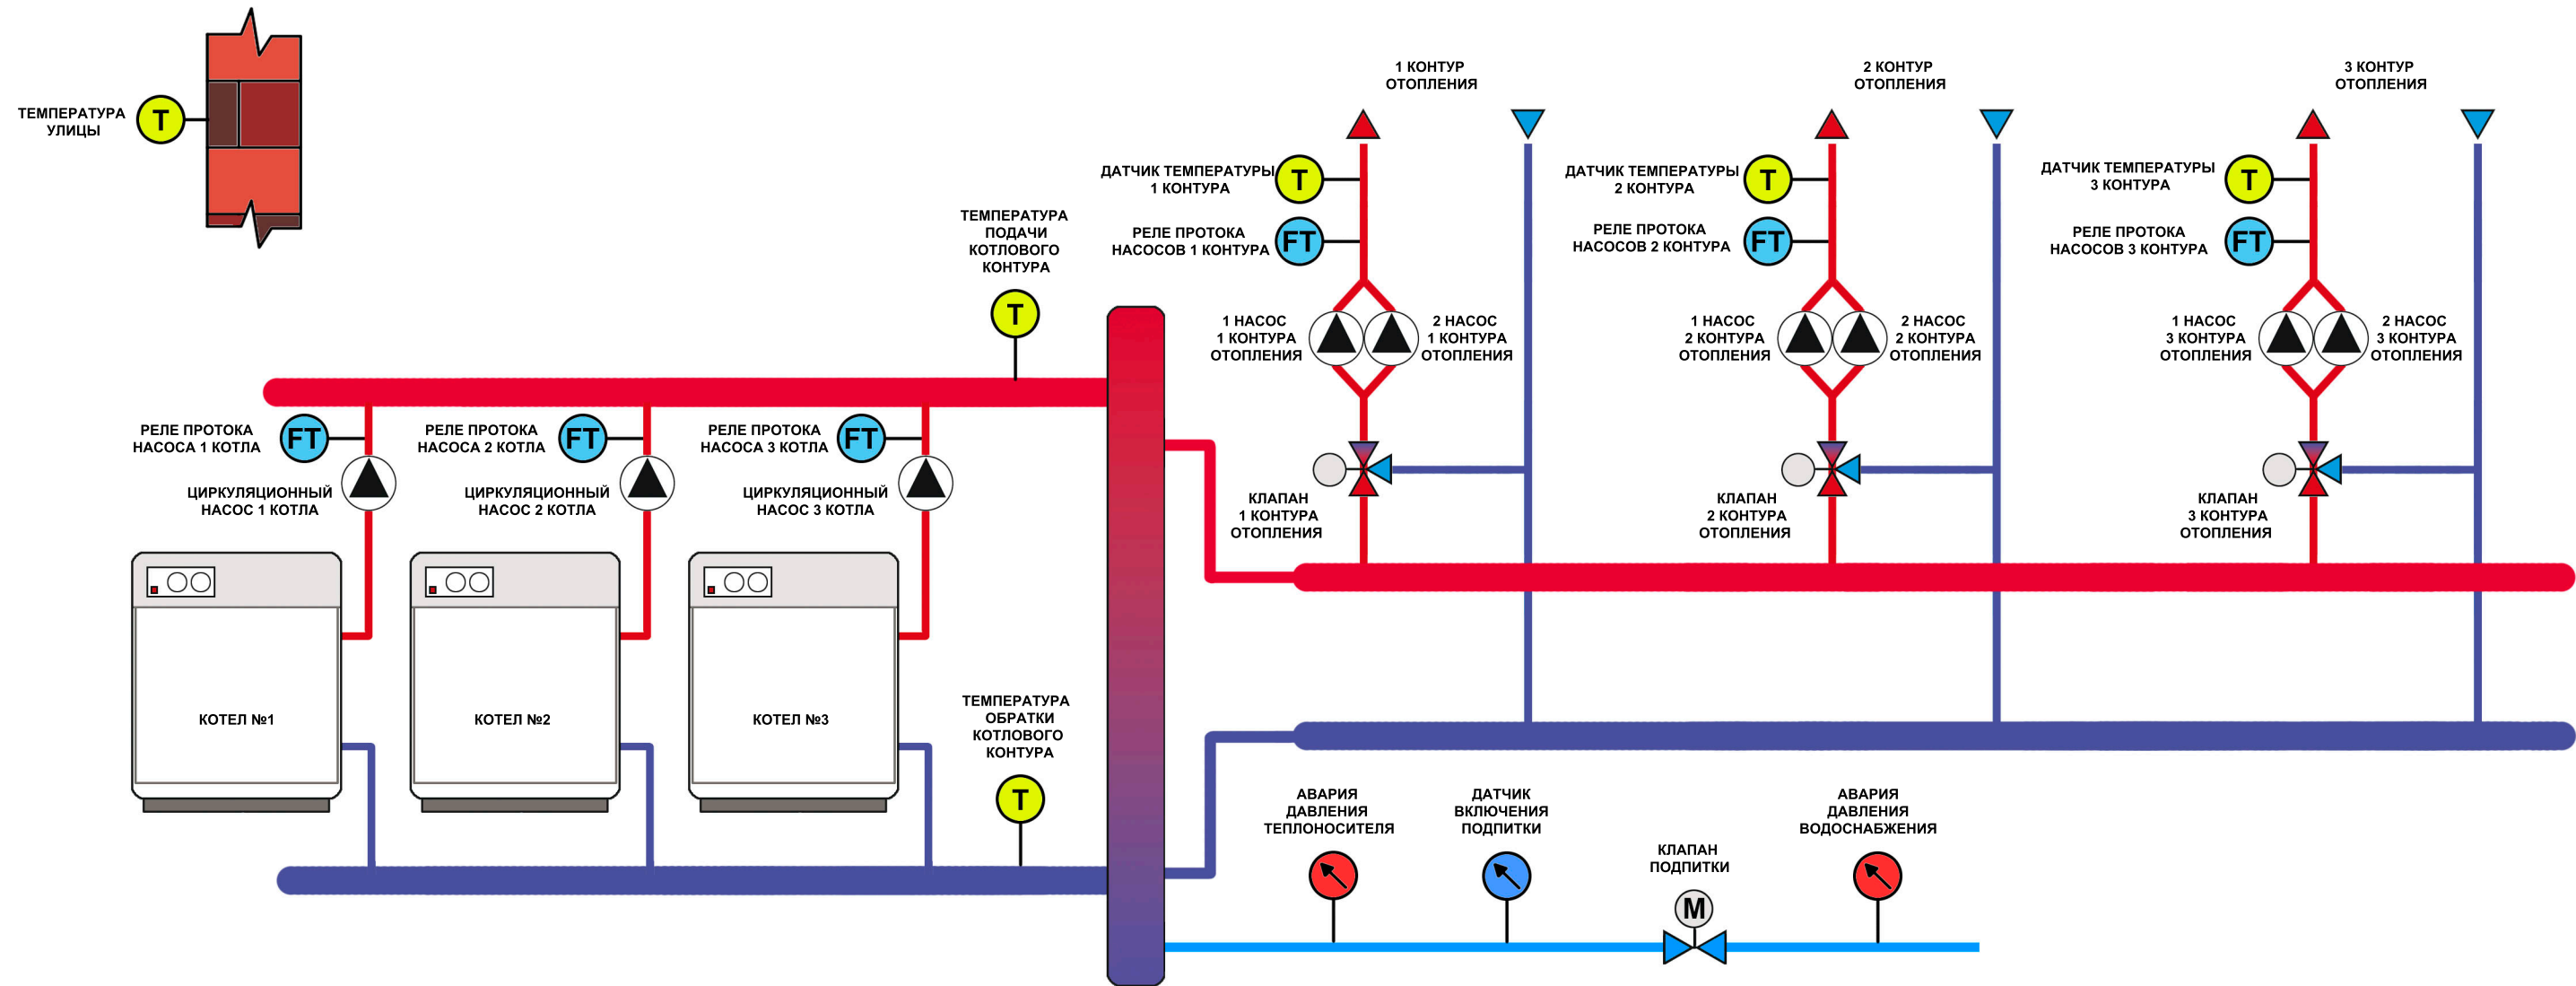

Датчики безопасности,
подключаемые к контроллеру УКонт-23 напрямую:



Датчики безопасности,
подключаемые к контроллеру УКонт-23 через блок диспетчеризации УКонт-ПКС:

