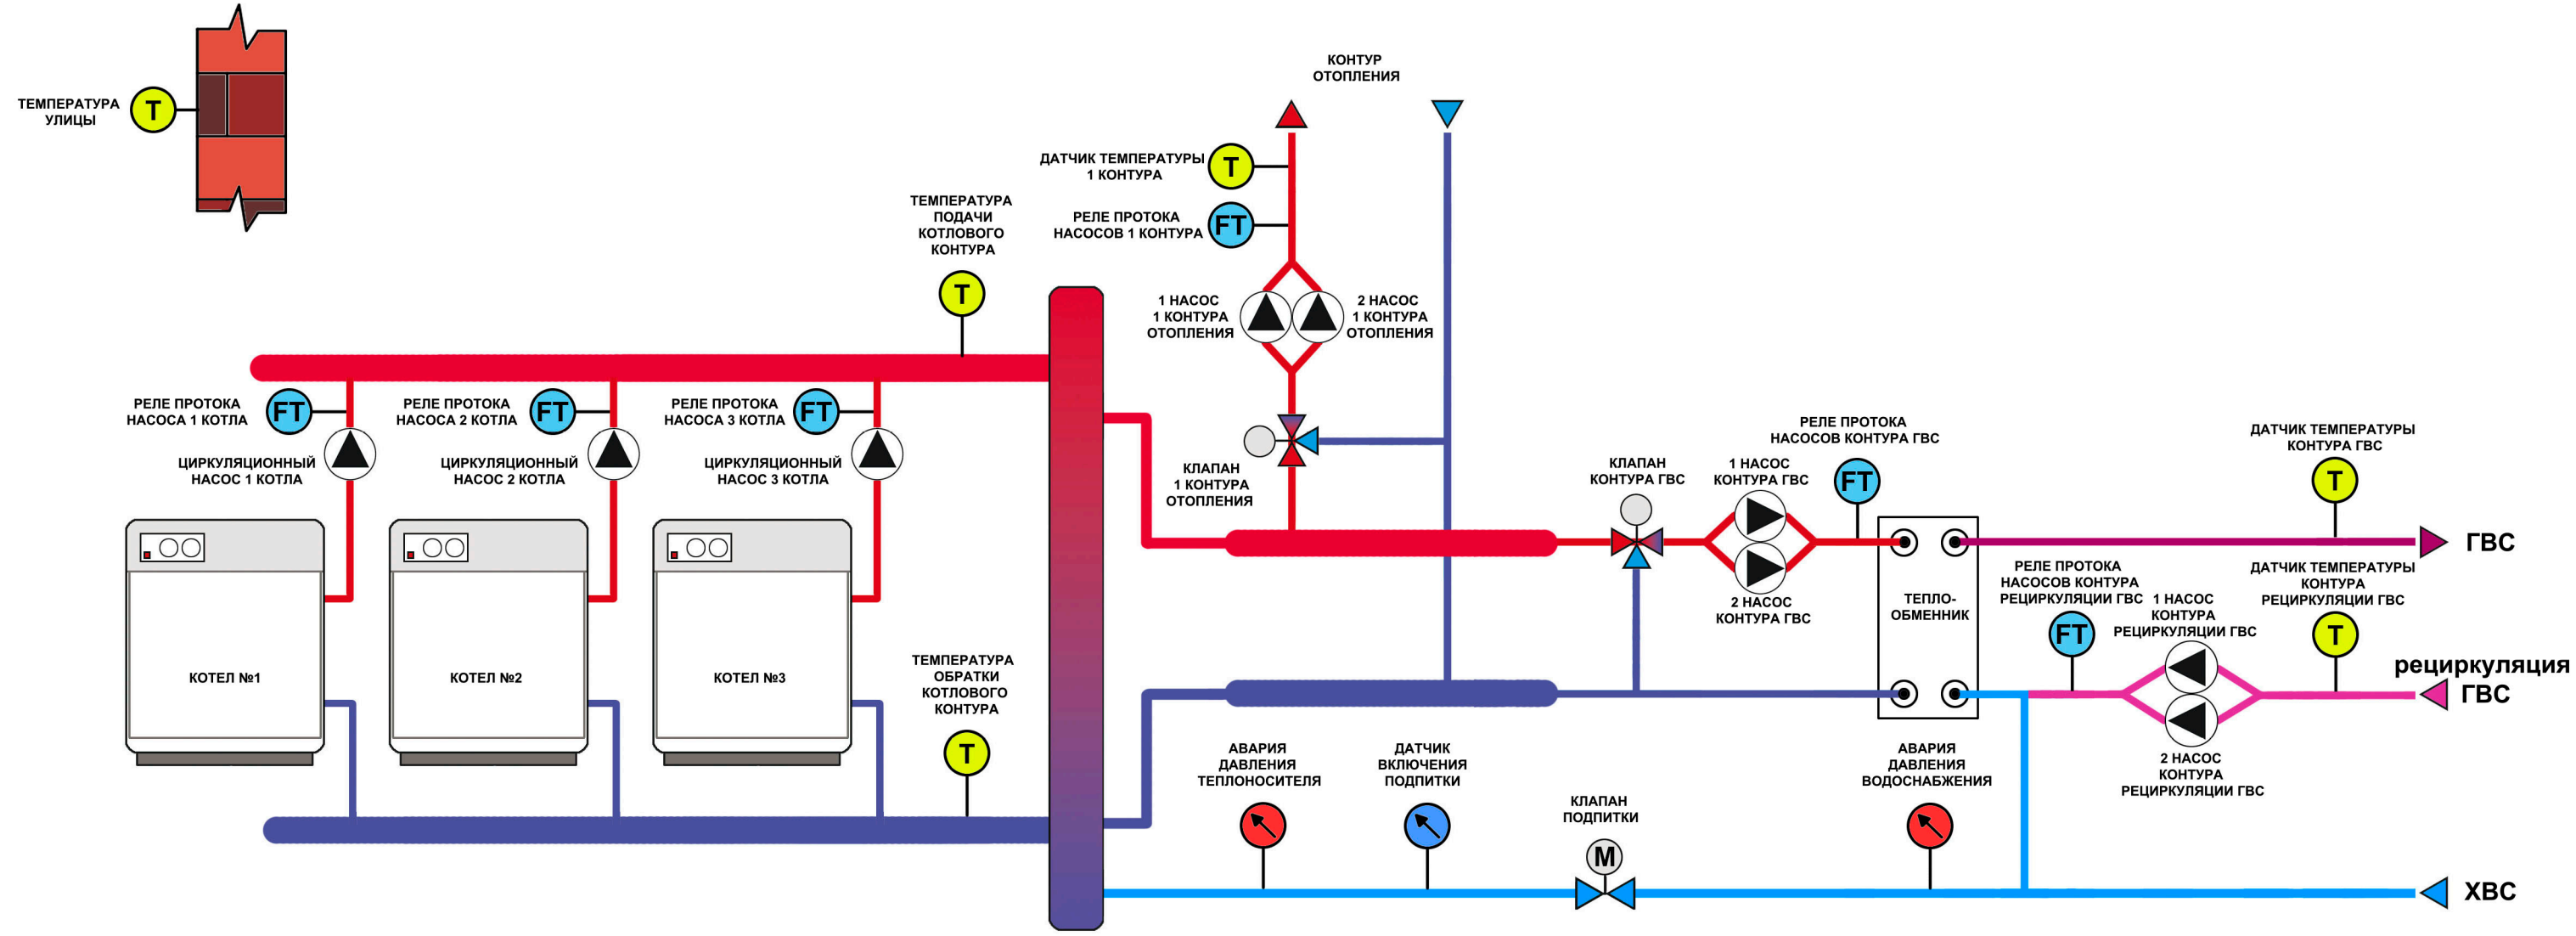


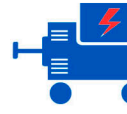
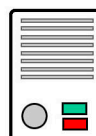
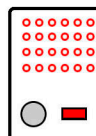
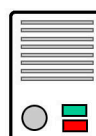
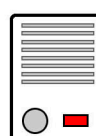
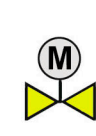
Принципиальная схема промышленной газовой котельной (контуры ОТОПЛЕНИЕ, ГВС и рециркуляция ГВС) на базе контроллера УКонт-23 в рамках концепции «УКонт модуль»



Датчики безопасности, подключаемые к контроллеру УКонт-23 напрямую:

- | | | | |
|---|-------------------------------|---|---|
|  | Авария котла |  | Реле протока насоса 1 котла |
|  | Авария давление теплоносителя |  | Реле протока насоса 2 котла |
|  | Датчик включения подпитки |  | Реле протока насоса 3 котла |
|  | Авария давления водоснабжения |  | Реле протока насосов контура ОТОПЛЕНИЕ |
| | |  | Реле протока насосов контура ГВС |
| | |  | Реле протока насосов контура РЕЦИРКУЛЯЦИЯ ГВС |

Датчики безопасности, подключаемые к контроллеру УКонт-23 через блок диспетчеризации УКонт-ПКС:

- | | | | | | |
|---|---|---|-----------------------|---|-------------------------------|
|  | Пожарная тревога |  | Авария давление газа |  | Резервное напряжение |
|  | Загазованность CO (угарный газ) 1 уровень |  | Охрана |  | Авария системы водоподготовки |
|  | Загазованность CO (угарный газ) 2 уровень |  | Затопление котельной | | |
|  | Загазованность CH4 (метан) |  | Газовый клапан закрыт | | |