


Реле потока


Подающие трубопроводы котлов

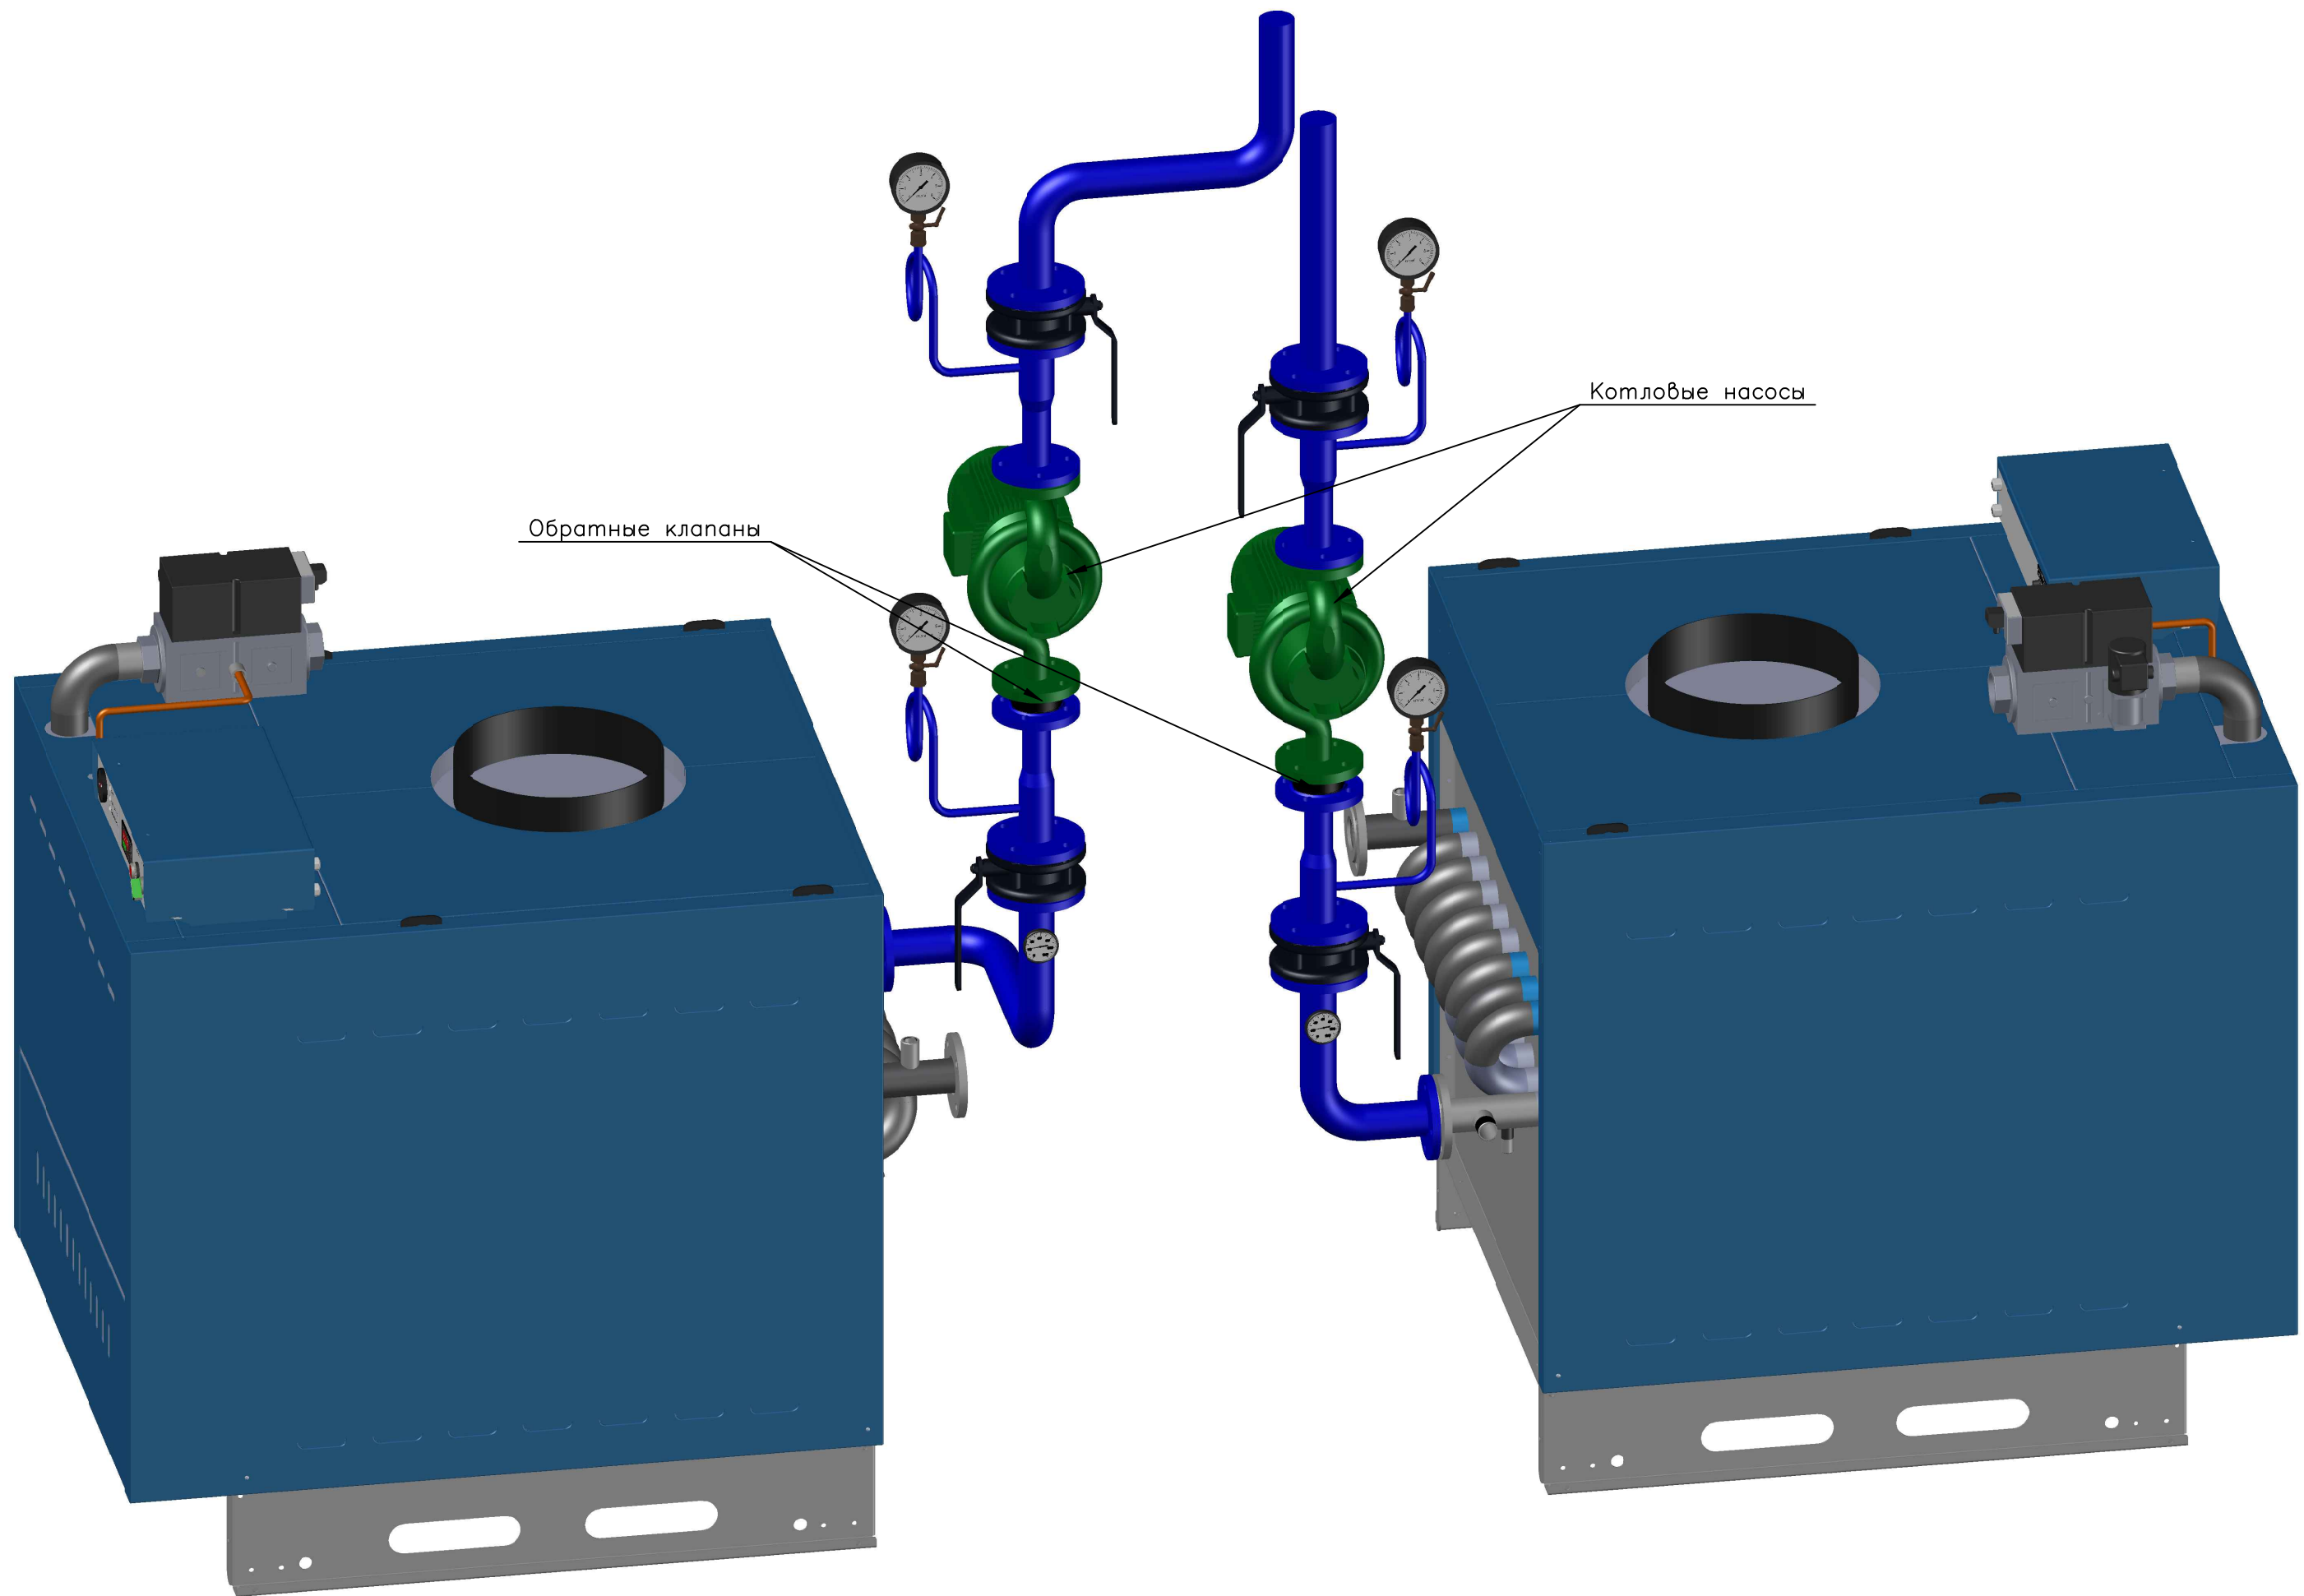

Обратные клапаны

Котловые насосы

Обратные трубопроводы котлов

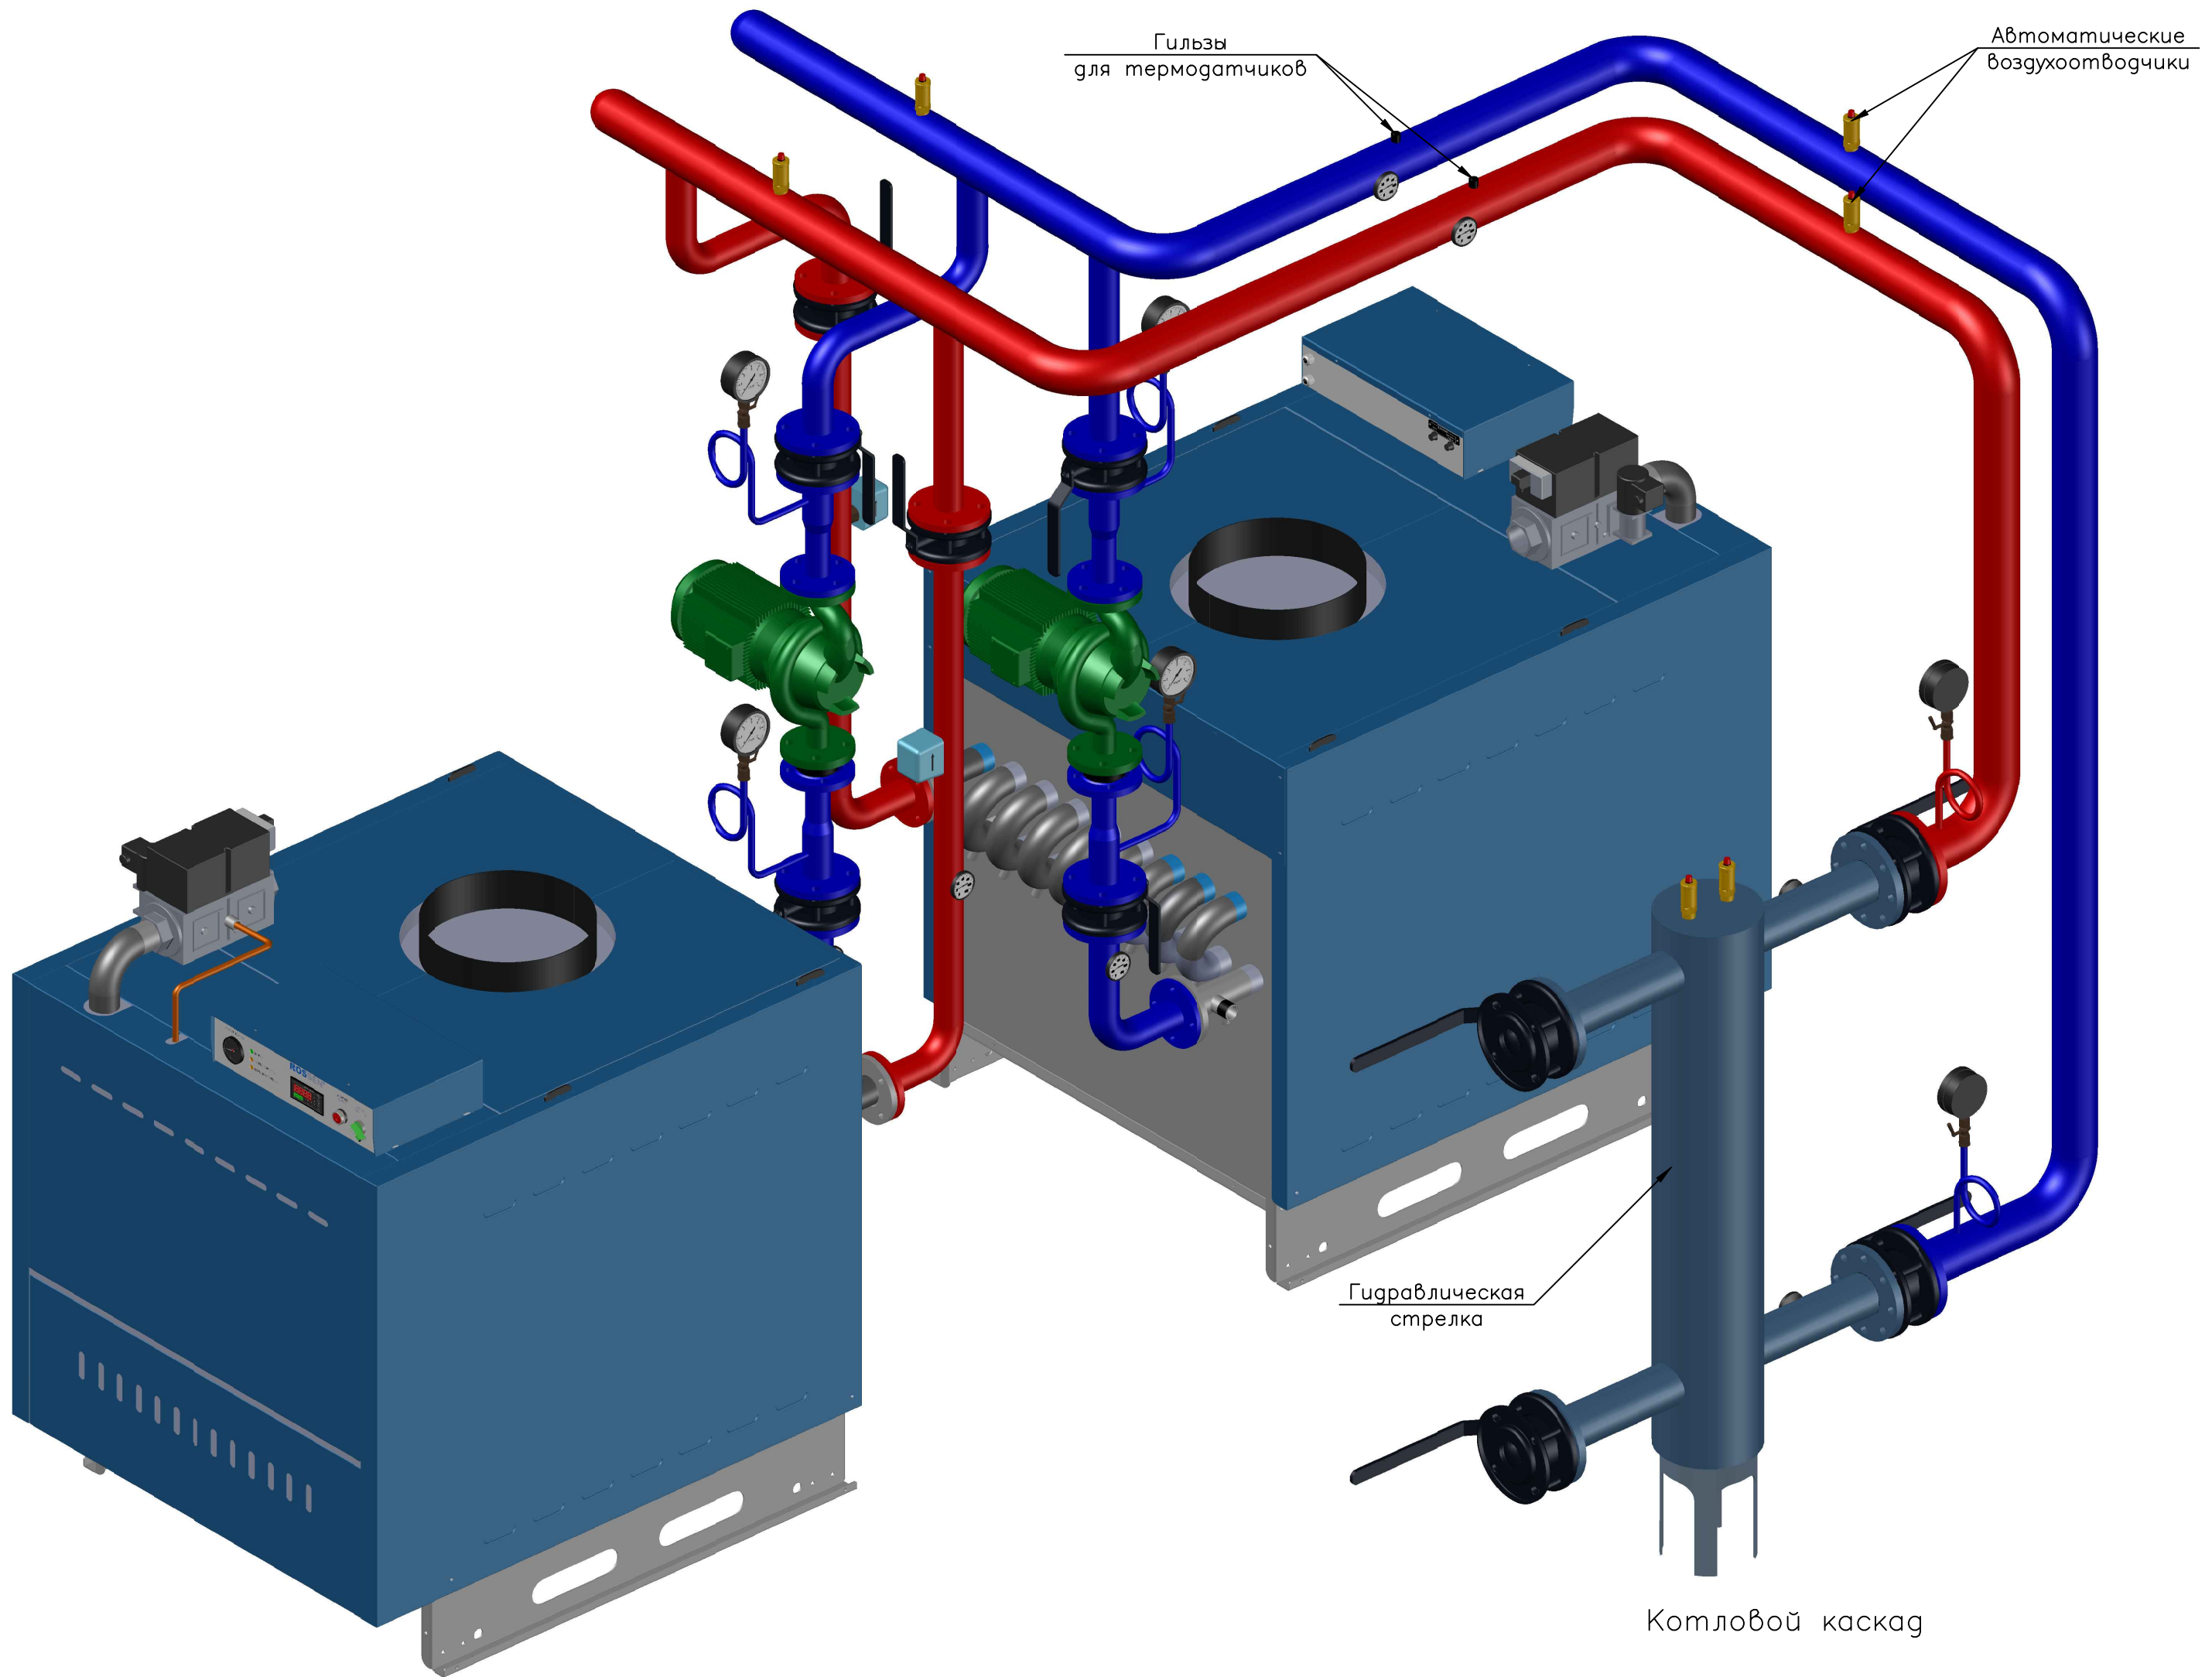

Гильзы
для термодатчиков

Автоматические
воздухоотводчики

Гидравлическая
стрелка

Котловой каскад